

HOUT- EN
MEUBILERINGS
COLLEGE

Schaal: 1:50

Maateenheid: mm

Datum: 16-03-2025

Klas: R2WA4o

Naam: Tessa Vreugdenhil


Docent:

Opmerking:

Benaming:

3D aanzicht Hal

Nummer:

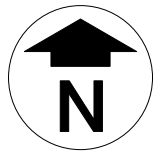

HOUT- EN
MEUBILERINGS
COLLEGE

Schaal: 1:50

Maateenheid: mm

Datum: 16-03-2025

Klas: R2WA4o

Naam: Tessa Vreugdenhil



Docent:

Opmerking:

Benaming:

Wandaanzicht woonkamer 2

Nummer:

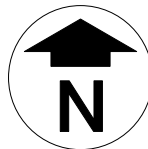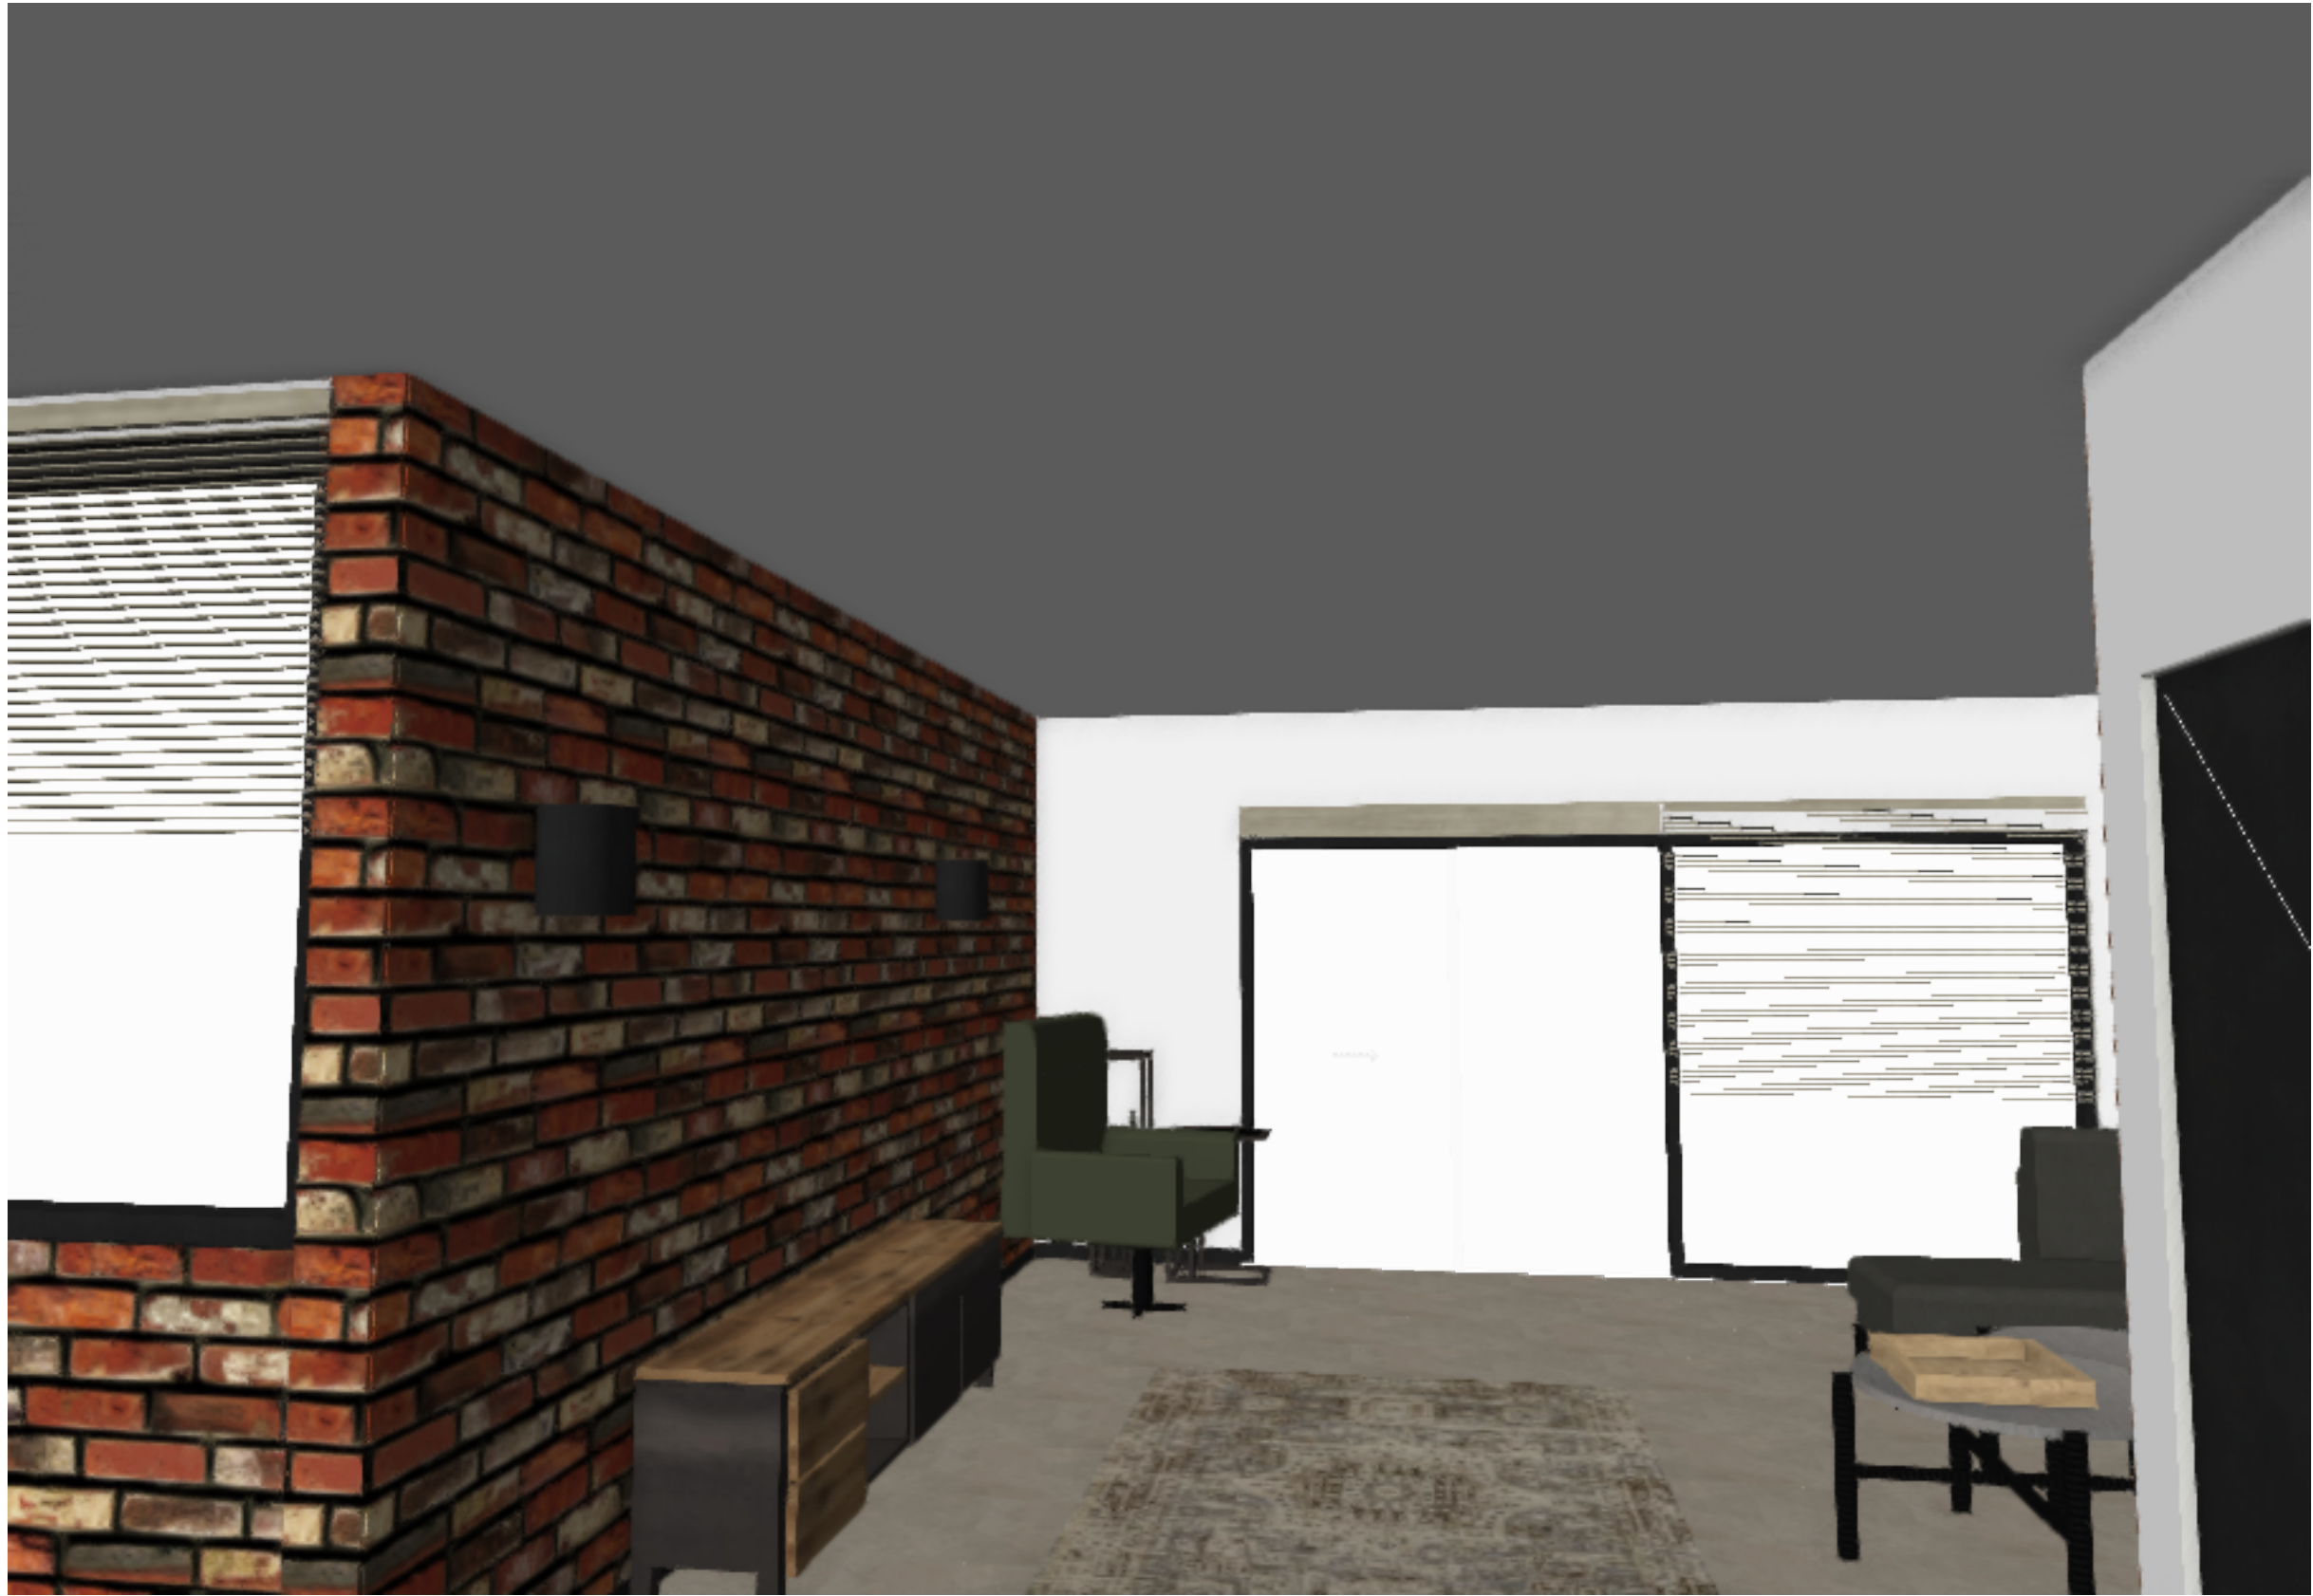

HOUT- EN
MEUBILERINGS
COLLEGE

Schaal: 1:50

Maateenheid: mm

Datum: 16-03-2025

Klas: R2WA4o

Naam: Tessa Vreugdenhil


Docent:

Opmerking:

Benaming:

3D aanzicht woonkamer

Nummer:

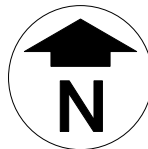

 HOUT-EN MEUBILERINGS COLLEGE	Schaal: 1:50	Klas: R2WA4o	Opmerking:
	Maateenheid: mm	Naam: Tessa Vreugdenhil	
	Datum: 16-03-2025	Docent:	
Benaming: 3D aanzicht eetkamer			Nummer:



 HOUT- EN MEUBILERINGS COLLEGE	Schaal: 1:50	Klas: R2WA4o	Opmerking:
	Maateenheid: mm	Naam: Tessa Vreugdenhil	
	Datum: 16-03-2025	Docent:	
Benaming: Plattegrond			Nummer:



Roobol Bezoek

Tessa vreugdenhil

De flatlay die ik heb gemaakt gaat over het klantprofiel van Mike. Hij is alleen staand en wil een mannelijke industriële inrichting. Ik ben bij Roobol langs geweest om een mooie vloer en raamdecoratie uit te zoeken. De vloer die ik in gedachten heb is een Pvc Noriet warm grey click vloer. Dit omdat deze vloer tegels zijn met een structuurtje erin, en ook de industriële uitstraling heeft net als een beton gietvloer. Ook is deze vloer waterbestendig, geschikt voor vloerverwarming en bij de click versie heeft de ondervloer een geluidsreductie van 10 dB. De hoge plint wordt zwart deze komt tegen de muur aan te liggen, dit is ook een van de eisen. De afdekplint wordt tegel grijs voor een mooie overloop. Als raambekleding heb ik er 3 op een rijtje gezet: houten horizontale jaloezieën, aluminium horizontale jaloezieën en duette. De genen die ik heb uitgekozen voor het ontwerp zijn de aluminium horizonlate jaloezieën. Aluminium is duurzaam, kan goed tegen hitte en uv straling van de zon, verkleuren niet snel in vergelijking met houten jaloezieën. Houten moet je goed onderhouden en vind ik daarom minder goed bij deze klant passen. Daarnaast dacht ik ook nog aan duette voor als de klant aluminium jaloezieën toch niks vind. Deze zijn lichtdoorlatend zonder directe inkijk, warmte isolerend, geluiddempend en je kan ze van boven en onder verplaatsen tegen het raam. Deze hebben ook veel voordelen, maar mist de stoere industriële uitstraling. Vandaar de keuze voor de aluminium.



roobol

samen maken we er iets moois van!

Aankoopbevestiging

Klantgegevens:

Naam mike
Straat lamweg Huisnr. 36
Plaats Rotterdam Postcode 2695 WN
Tel. nr. 06 0741081 Mobiel _____
E-mail mike@gmail.com

Ordergegevens:

Orderdatum 28 januari
Holdcode _____
Bezorgdatum 14 februari
Maatneemdatum 2 februari
Stoffeerdatum 15 februari

Filiaalgegevens:

Filiaalnr. _____ Tel. Filiaal _____
Verkoopnr. _____ Verko(o)p(st)er _____

Aantal	St/M	Artikelcode	Artikelomschrijving (inclusief kleur en maat)	Stuksprijs / Meterprijs	Totaal
29	61,2	10025269	Norick warm grijs alk	€ 136,20	€ 3952,12
15	240		hoge plint 7 cm zw	€ 22,75	€ 341,25
5	240		afdek plint	€ 7,00	€ 35,00
11	240	10025269	leg kasten	€	€ 1041,64
100x140 cm	2X		aluminium horizontaal jaloezieën	€ 387	€ 780
220x140 cm	2X		aluminium horizontaal	€ 654	€ 1308
100x210 cm	2X		aluminium horizontaal jaloezieën	€ 410	€ 820
				€	€
				€	€
				€	€
				€	€
				€	€
				€	€
				€	€
				€	€
				€	€

Opmerkingen:

aluminium horizontaal jaloezieën
apart berekend per raam

Totaal	€ 9079,01
Aanbetaling	€ 2269,75
Te betalen	€ 6809,26

- ☐ Bestelkwaliteiten worden niet geruild of retour genomen
☐ Vertrek wordt vrij van meubels en oude vloerbedekking opgeleverd.
☐ Betaling contant of per pin bij aflevering
☐ Voorwaarden besproken met klant

Accoord klant: mike

Klant verklaart door ondertekening tevens de
CBW-voorwaarden vooraf te hebben ontvangen.



10:57


95



VREUGDE_DESIGNS
Berichten



vreugde_designs
Roobol Woonwinkels

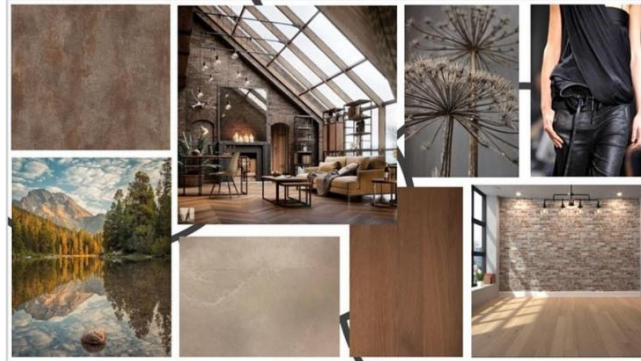

[Statistieken bekijken](#)




vreugde_designs Opdracht: bezoek Roobol en kies een klant, mike is 30 jaar en wil een stoer industrieel interieur. Maak een flatlay voor een vloer en raambekleding... [meer](#)

24 seconden geleden



vreugde_designs
HMC Rotterdam

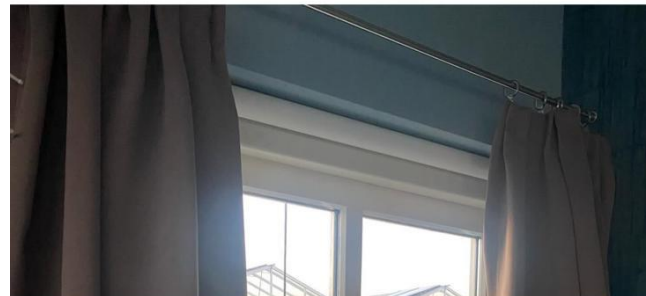

Wensen en eisen


- Industriële stijl
- Robuuste meubelen
- Mannelijke inrichting
- Zwart
- Staal
- Leer
- Meubels van Pronto wonen of Profijt meubelen
- Budget: €12.000,-



Concept

Voor de woonkamer dacht ik aan een leren bank met
Een leren relaxfauteuil. Een salontafel met een
houtenblad en zwart metalen poten. Bakstenen behang
voor op 1 muur. Een stoer vloerkleed dat versleten lijkt.
Een tv-kast van hout en metaal. En stoere accessoires.
Ik heb in gedachten voor de eetruimte. Een houten
eettafel met zwarte poten en bruinen/zwarte leren
eetstoelen. Een metalen langwerpige lamp boven de
eettafel. Ook een metalen kast.






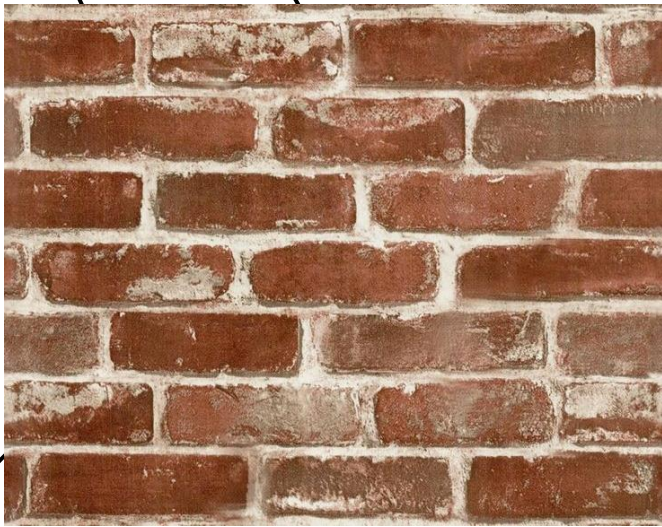

Inspiratiebeelden Profijt



Inspiratiebeelden Pronto

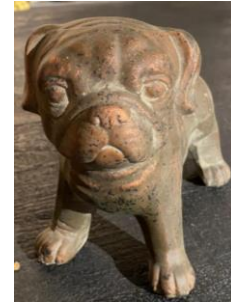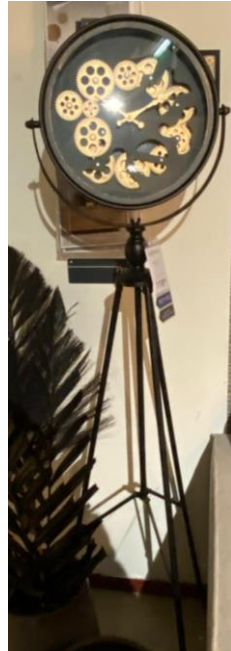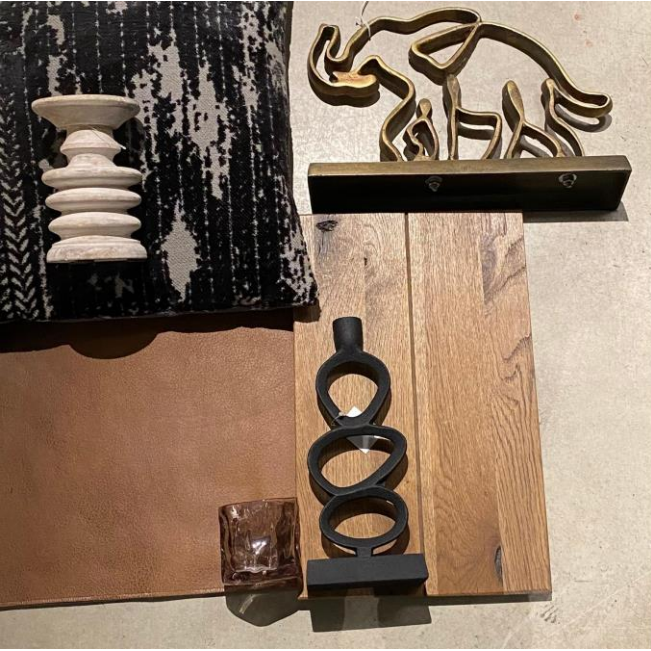

Plattegrond



Schaal: 1:50
Maateenheid: mm
Datum: 16-03-2025

Klas: R2WA4o
Naam: Tessa Vreugdenhil
Docent:

Opmerking:


Benaming: Plattegrond

Nummer:

wandaanzichten



 HOGESCHOOL Maastricht	Schaal: 1:50	Klas: R2WA4o	Opmerking:
	Maateenheid: mm	Naam: Tessa Vreugdenhil	
	Datum: 16-03-2025	Docent:	
Benaming:	Wandaanzicht hal		Nummer:

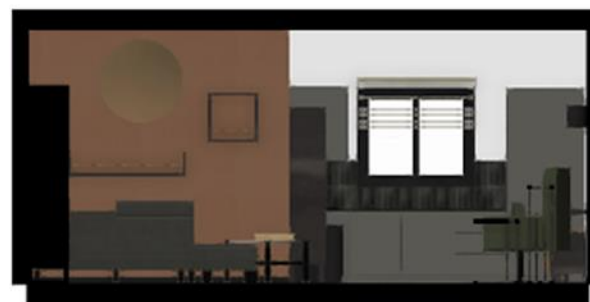

 HOUT IN ARCHITECTUUR COLLEGE	Schaal: 1:50	Klas: R2WA4o	Opmerking:
	Maateenheid: mm	Naam: Tessa Vreugdenhil	
	Datum: 16-03-2025	Docent:	
Benaming: Wandaanzichten woonkamer			Nummer:

3D beeld



Schaal: 1:50	Klas: R2WA4o	Opmerking:
Maateenheid: mm	Naam: Tessa Vreugdenhil	
Datum: 16-03-2025	Docent:	Nummer:
Benaming: 3D aanzicht Hal		



 HOOGTECHNISCHE MIDDELSCHOOL COLLEGE	Schaal: 1:50	Klas: R2WA4o	Opmerking:
	Maateenheid: mm	Naam: Tessa Vreugdenhil	
	Datum: 16-03-2025	Docent:	
Benaming:	Wandaanzicht woonkamer 2		Nummer:



 HOOGESCHOOL MIDDEN-NEDERLAND COLLEGE	Schaal: 1:50	Klas: R2WA4o	Opmerking:
	Maateenheid: mm	Naam: Tessa Vreugdenhil	
	Datum: 16-03-2025	Docent:	Nummer:
Benaming:	3D aanzicht woonkamer		



Schaal: 1:50
Maateenheid: mm
Datum: 16-03-2025

Klas: R2WA4o
Naam: Tessa Vreugdenhil
Docent:

Benaming:

3D aanzicht eetkamer

Opmerking:

Nummer:

Materiaal en product voorstel

Naam: Hoekbank Tusari

Nummer: A

Merk: Pronto wonen

Prijs: €2.549,-

Maten: (hxbxd) 082x331x229 cm | zithoogte 45 cm, zitdiepte 56 cm.

Uitvoering: 1 zits met eiland links + hoekelement groot + 2 zits zonder armen + chaise longue arm rechts uitgevoerd in microleder bull 67-antraciet met verstelbare arm A en zwarte metalen poten, type MF3 (15 cm).

Naam: Relaxfauteuil Initio

Nummer: C

Merk: Pronto wonen

Prijs: €1.459,-

Maten: (hxbxd) zoals getoond 108x075x089 cm | zithoogte 49 cm, zitdiepte 52 cm.

Uitvoering: Large uitvoering, met rug D en arm 1 in microleder bull 162-forest met verstelbare rugleuning en voetensteun d.m.v. 3 motoren, verstelbare hoofdsteun en zwart metalen 5-teensvoet (voet D, model SBS).

Naam:Salontafel Pilunio (set van 2) rond 84/64 nikkel

Nummer: B

Merk: Pronto wonen

Prijs: €199,95 in de sale €349 orgineel.

Maten:(hxø) 1x 45x84 cm + 1x 41x64 cm

Uitvoering: Set van 2, uitgevoerd met rond blad en onderstel, in alu + iron raw black nickle.

Naam: TV-meubel 190cm Indusy

Nummer: D

Merk: Profijt meubel

Prijs: €549,00 sale €599 Orgineel.

Maten: (hxbxd) 058x190x037 cm | afmetingen open vak 18x43,5x35 cm.

Uitvoering: Mangohout en old grey metal frame, met 2 deuren, 2 laden en 2 open vakken.

Naam: Karpet Cipressa 160x230 taupe

Nummer: E

Merk: Pronto wonen

Prijs: €279,-

Maten 160x230

Uitvoering: Taupe. MATERIAALSOORT: Jaquard geweven katoenen chenille en polyester. AFWERKING: Backing (rug) 100% katoen.

Naam: Armstoel Oro brandy

Nummer: F

Merk: Pronto wonen

Prijs: €159,95

Maten: (hxbxd) 093x055x064 cm | zithoogte 49,5 cm, zitdiepte 46 cm, armhoogte 65,5 cm

Uitvoering: Microleder dakota 127-brandy met een metal anthracite frame (62).

Naam: Armstoel Oro turtle

Nummer: G

Merk Pronto wonen

Prijs: €159,95

Maten: (hxbxd) 093x055x064 cm | zithoogte 49,5 cm, zitdiepte 46 cm, armhoogte 65,5 cm

Uitvoering: Microleder dakota 88-turtle met een metal anthracite frame (62).

Naam: Armstoel Oro dark gray

Nummer: H

Merk Pronto wonen

Prijs: €159,95

Maten: (hxbxd) 093x055x064 cm | zithoogte 49,5 cm, zitdiepte 46 cm, armhoogte 65,5 cm

Uitvoering: Microleder dakota 68-dark grey met een metal anthracite frame (62).

Naam: Eetbank Oro brandy

Nummer: I

Merk: Pronto wonen

Prijs: €449,-

Maten: (hxbxd) 093x170x064 cm | zithoogte 49,5 cm, zitdiepte 46 cm.

Uitvoering: Microleder dakota 127-brandy met een metal anthracite frame (62).

Naam: Eettafel 200x100 Newhaven

Nummer: J

Merk: Profijt meubel

Prijs: €499,00

Maten:(hxbxl) 076x100x200 cm | hoogte onderregel 68 cm. ruimte tussen de poten aan lange zijde ca. 190 cm.

Uitvoering: Mangohout in de kleur new weather barn met zwart metalen onderstel.

Naam: Opbergkast Carpino (65 Cm) metaal

Nummer: K

Merk: Pronto wonen

Prijs: €549,-

Maten: (hxbxd) 180x065x036 cm

Uitvoering: Metaal met 2 deuren.

Naam: Hanglamp Tiamo zwart staal 5-lichts
Nummer: L
Merk: Pronto
Prijs: 199,-
Maten: (hxbxd) 160x120x25 cm. excl. lichtbron e27
Uitvoering: 5 lights in zwart staal

Naam: Klok Nimar
Nummer: O
Merk: Pronto
Prijs: €99,95
Maten: (øxd) 80x8,5 cm
Uitvoering: Metaal in de kleur brown.

Naam: Vloerlamp Tiamo zwart staal 160x25 cm
Nummer: P
Merk: Pronto
Prijs: 249,-
Maten: (hxbxd) 160x25x25 cm.
Uitvoering: 3 lights in zwart staal

Naam: Kapstok Kinura B
Nummer: Q
Merk: Profijt meubel
Prijs: 79,95
Maten: (hxbxd) 30x70x15 cm
Uitvoering: Mangohout weather barn ruf en zwart metaal.

Naam: Opbergkast Mesola (76 Cm) mango natural
Nummer: R
Merk: Pronto
Prijs: €899,-
Maten: (hxbxd) 202x076x040 cm | afmeting open vak h39xb70xd39 cm.
Uitvoering: Mangohout natural met antique metalen frame, met 2 deuren, 3 laden en 1 open vak.

Naam: Majestueus Wood
Nummer: S
Merk: Profijt
Prijs: €99,-
Maten: 120x80 cm
Uitvoering: Stoere Leeuw afbeelding

Naam: Wandlamp Apero Antiek zwart
Nummer: T
Merk: Pronto wonen
Prijs: 39,95 in de sale 59,95 origineel
Maten: (hxø) 23x20 cm
Uitvoering: Antiek zwart metaal.

Naam: Hanglamp Peglio glas smoke antiek brons

Nummer: U

Merk: Pronto

Prijs: 89,95

Maten: (hxø) 32x22 cm, lengte kabel max. 120cm excl.

Uitvoering: Glas smoke en antiek brons.

Naam: spiegel specchia

Nummer: V

Merk: Pronto

Prijs: 149,95

Maten: 100 x 100 cm

Uitvoering: Metaal zwart.

Naam: Wandplank Pardal

Nummer: W

Merk: Pronto

Prijs: 79,95

Maten: (hxbxd) 024x120x018 cm

Uitvoering: Hout in kleur weather barn met zwart metalen frame.

Naam: Dienblad Scaffale

Nummer: Z

Merk: pronto

Prijs: 29,95

Maten: 40x40 cm

Uitvoering: Vierkant, uitgevoerd in teakhout.

Naam: Wandplank Pardal

Nummer: X

Merk: Pronto

Prijs: 54,95

Maten: (hxbxd) 50x50x15 cm

Uitvoering: Hout in kleur weather barn met zwart metalen frame.

Naam: Sierkussen Lewis

Nummer: Y

Merk: Profijt

Prijs: €26,99

Maten: 45 x 45 cm

Uitvoering: SINDRIKA Lewis 45x45 cm Snow White

Naam: Bijzettafel Arcadia

Nummer: &

Merk: Profijt


Prijs: €119,95

Maten: (hxbxd) 065x045x030 cm

Uitvoering: Uitgevoerd in zwart marmer met zwart metalen poten.





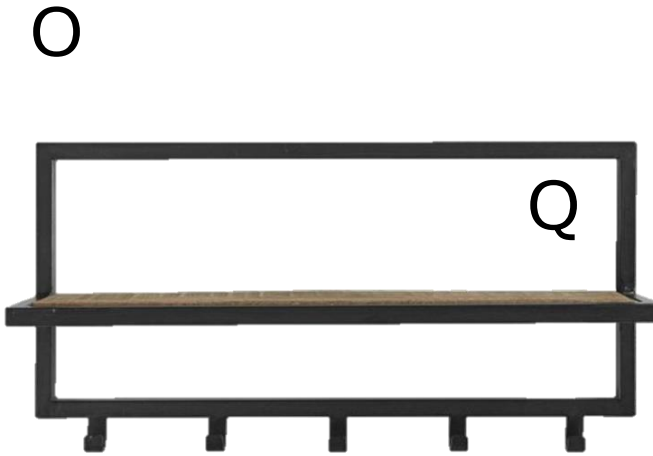

Nummer	Uitvoering	Prijs
1	Vaas bruin	€29,95
2	Nijlpaart	€33,95
3	Vaasje metaal brown	€12,95
4	Blauwe Theelicht houder	€10,95
5	Raderklok zwart metaal 41,5x6x173,5cm	€119,95
6	Kandelaar	€12,95
7	Honden beeldje	€8,95
8	Grote vaas	€59,95
9	Bruinen vaas	€19,95
10	metalen theelichthouder	€11,95
11	Boom vaasje	€14,95



1

11

4

6

5

7


9

8

10

2

3

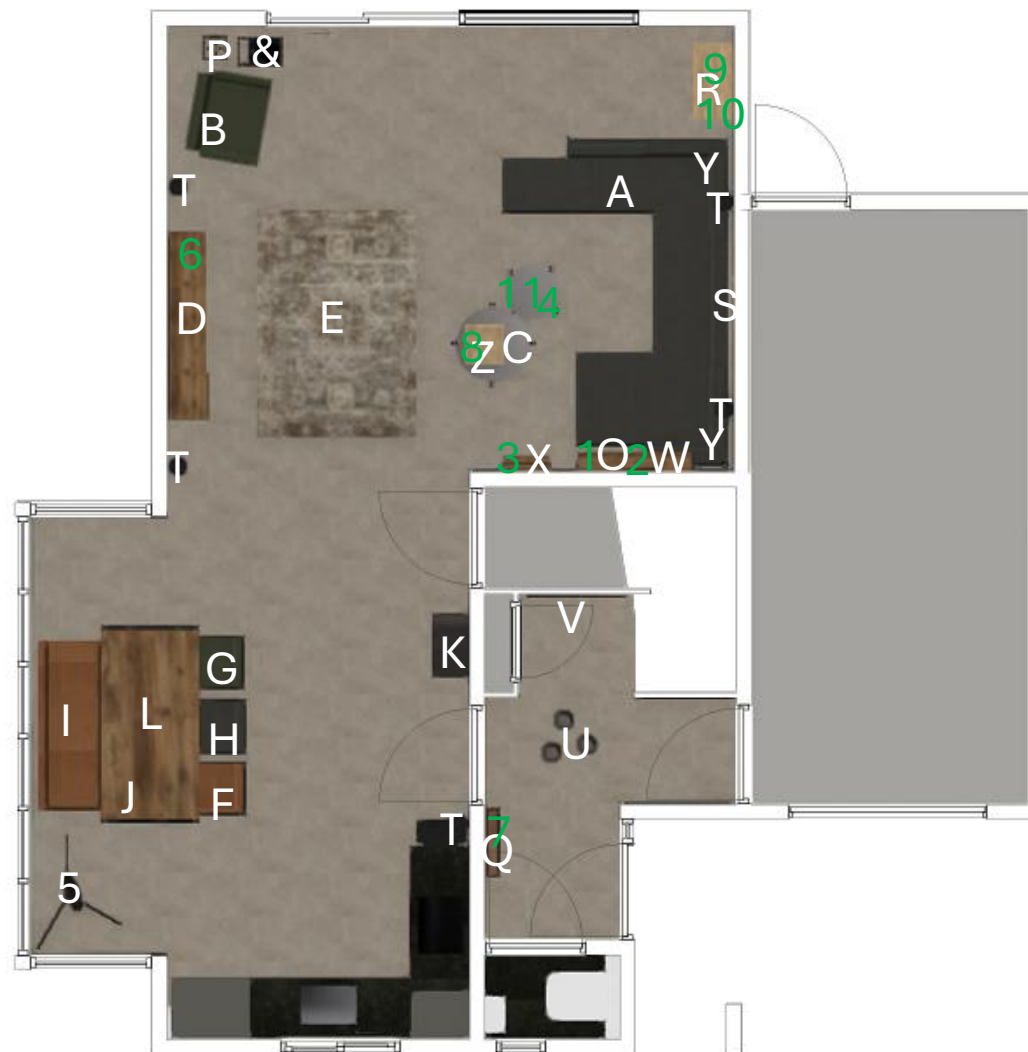

 HOGESCHOOL MIDDEN-EN OOSTERLAND COLLEGE	Schaal: 1:50	Klas: R2WA4o	Opmerking:
	Maateenheid: mm	Naam: Tessa Vreugdenhil	
	Datum: 16-03-2025	Docent:	
Benaming:	Plattegrond		Nummer:

Motivatatie tekst

De meubels die ik in de winkel gezien had, heb ik online opgezocht. Ik vind de afbeeldingen er netter uit zien voor het MKP. Ook heb ik een paar meubels van de webshop uitgezocht zodat ik een grotere keuzen had om een mooi ontwerp te maken passend bij deze klant.

De hal

In het budget zag ik dat er nog geld was voor de hal. Dus waarom niet? De hal is overigens de eerste ruimte waar je binnen komt dus dit zet gelijk de eerste indruk van het huis. De Muur die je als eerste ziet als je binnen komt is bruin, dit geeft dan gelijk de warme sfeer weer. Wat een huiselijk gevoel geeft. Ook zie je een kapstok op deze muur van metaal en hout deze materialen ga je nog vaker zien dus deze als eerste zien als je binnen komt geeft ook de juiste indruk van de sfeer. Als je verder kijkt zie je een muur waar 2 spiegels aan bevestigd zijn deze met een zwart metalen rand dat over de spiegel zelf doorloopt wat vierkantjes creëert een interessante, creatieve en handige wanddecoratie. Even checken of je er goed uitziet voordat je weg gaat, wie doet dat niet? De wand er achter is de kleur donker grijs, om dit een stoere uitstraling te geven. Die word ook doorgetrokken naar de wand tussen de trap en de garage. De verlichting is een simpele hanglamp die ik 3 keer gebruik en op verschillende hoogtes hang om deze simpele lamp toch interessant te maken. de lamp is van zwart glas en een bronzen afwerking. Zwart komt vaak terug in het moodboard en in het interieur. De deur naar de woonkamer wordt een staats deur, ik kan me herinneren van de vorige keer dat Mike dat heel graag wil, waar de zwarte plinten op aansluiten. Ook kan je door het glas heen kijken dus dat oogt ruimtelijker. De andere deuren zijn allemaal zwart net als de kozijnen. Bij deuren zoals de wc of voorraadkast wil je niet dat andere mensen doorheen kunnen kijken. Dus koos ik ervoor om de deuren en kozijnen zwart te verven dit sluit aan op de plinten.

Woonkamer

De woonkamer is in de industriële woonstijl, dat is een van de wensen. Een bakstenenmuur zie je vaker terugkomen als je industriële interieur opzoekt dus heb ik een bakstenenmuur behang gekozen. Een warm bruin verfje aan de muur voor een warme, stoere sfeer. De hoekbank is in het microleder bull antraciet bekleding, omdat microleder een kunstleer is met gedeeltelijke ledervlokken waardoor het wel de voordelen en uitstraling heeft van leer, maar wel goedkoper is. De antraciet kleur koos ik, omdat er in de moodboard en eisen veel zwart voor komt en de donkeren meubels geven een mannelijke inrichting. Ook is het hoekbank, want Mike is alleen staand en houdt misschien er wel van om mensen over de vloer te hebben. Dus dan is er genoeg zit ruimte. Voor de bank staan 2 ronde salontafels van zwart metaal en een nikkelblad. Metaal komt ook veel voor in het moodboard. Industrieel staat ook wel bekend om veel verschillende materiaaltjes en textuurtjes, vandaar een nikkel bovenblad. Tussen het tv-meubel en de bank ligt een tapijt in het taupe met een patroon er op. Het patroon lijkt versleten door dat er op plaatsen minder kleur zit. Deze ligt daar, omdat het voor bij de bank te klein is, het kan net niet helemaal onder de bank liggen en heel de vloer bedekken. Dus ligt het ervoor wat overigens ook goed kan, want het tapijt heeft een gaaf patroon en aan die kant van de ruimte zijn ook minder accessoires dus een mooie eyecatcher. Het Tv-meubel is een metalen kast met houten accenten en bovenblad. Deze vind ik passend, want het heeft echt een industrie look. Ook past deze bij de kast in de eetruimte. In de hoek van de kamer staat een Relax fauteuil in de stof microleder bull forest. Deze staat in de hoek, zodat er nog doorloop ruimte is naar de deuren die de tuin in leiden. Ook ontstaat hierdoor een aparte hoek waar je rustig in de stoel kan relaxen en misschien een boek kan lezen. De donkergroene kleur koos ik zodat er toch nog wat kleur in het interieur voor komt en donker groen is een stoere kleur. Er staat ook een vloerlamp in die hoek, zodat daar wat extra licht is. Deze van een zwart metaal frame waar de lichtbollen in het midden zitten, dit geeft een industriële uitstraling want het is niet verder afgewerkt en het zwart metaal maakt het ook stoer. Bij de lamp staat ook een side-table van metaal met een marmerblad. Deze koos ik doordat er een vak inzit voor tijdschriften en boeken om er echt een leesplekje van te maken. Ook is het van metaal en dit past mooi aan bij de rest. Het marmerblad is ook een toevoeging voor de verschillende texturen wat past bij de industriële woonstijl. Naast de bank staat ook een opbergkast. Deze staat daar, omdat er anders loze ruimte ontstaat. Dus om zo veel mogelijk ruimte te gebruiken staat hier een kast voor meer opbergruimte. Hier zit ook een vak in voor nog wat leuke decoraties. De kast is van metaal en dit versterkt de sfeer meer doordat veel andere meubels ook van metaal zijn. Ook is die van hout met een structuurtje Wat ook weer past bij de verschillende textuurtjes van de stijl. Aan de muur hangen wandplankjes. Deze hangen daar om leuke accessoires op te zetten. Hier kun je een leuke eyecatcher van maken. hierboven hangt een mooie grote klok van metaal in de kleur brons. Deze bronzen kleur wordt versterkt door de bruinen kleur van de muur. Op de andere bruinen muur

hangt een afbeelding van een stoere leeuw, deze vind ik goed passen in een mannelijk interieur. Ook heb ik een paar stoere dieren beeldjes gekozen. Naast de leeuw en aan de muur aan de overkant is wandverlichting bevestigd. Deze wandverlichting is van zwart metaal. Deze vind ik beter passen bij de ruimte, want een hanglamp in het midden van de ruimte vind ik niet passend in deze opstelling. En op deze manier heb je toch genoeg verlichting.

De eetruimte

In de eetruimte trek ik het baksteen behang onder de ramen door, zodat er een geheel ontstaat. De eettafel is van hout met metalen poten. Dit sluit ook weer aan op de meubels in de woonkamer. Aan de kant van de ramen staat een eetbank dit, omdat het tegen de muur aanstaat zodat er genoeg doorloop ruimte blijft aan de andere kant. Dus al zouden er stoelen staan kun je deze niet naar achter schuiven. aan de andere kant staan 3 stoelen deze in verschillende kleuren. Ik zag dat online staan en vond dat wel een super leuk idee eens een keer iets anders. 1 kleur is microleder Bandy net als de eetbank dit sluit mooi op elkaar aan. Een andere is microleder turtle dit is groen net als de relax fauteuil in de woonkamer. Dus deze kleur laat ik in beide ruimtes terug komen. De 3^e stoel is in microleder dark gray. Dit komt terug in de donkere stoere meubels. Boven de tafel hangt een lamp van zwart metaal. Met de licht bollen in het midden en voor de rest niet weg gewerkt. Dit maakt een industriële look en een soort gelijke lamp staat ook in de woonkamer. Tussen de 2 deuren staat ook een volledig metalen kast voor extra opbergruimte.

Offerte en Specificaties

 Vreugde design ERASMUSPAD 10 1052KP ROTTERDAM Vreugdedesign@gmail.com							
7-3-2025							
Betreft: Specificaties							
Klant gegevens: Mike							
39472129							
Interieur Adviseur: Tessa Vreugdenhil							
Artikel	Leverancier	Uitvoering	Kleur en materiaal	Eenheid	Aantal	Prijs per	Totaal prijs
Meubels							
Hoekbank Tusari	Pronto wonen	Microleder bull 67-antraciet en zwarte metalen poten		per stuk	1	€ 2.549,00	€ 2.549,00
Salontafel Pilunio	Pronto wonen	Set van 2 hxo 1x 45x84 1x 41x64 cm	Iron raw black nickle	per stuk	1	€ 199,95	€ 199,95
Relax fauteuil	Pronto wonen	108x075x089 cm	Microleder bull 162-forest	per stuk	1	€ 1.459,00	€ 1.459,00
TV Meubel Industy	Profijt meubel	058x190x037 cm	Mangohout en old grey metal frame	per stuk	1	€ 549,00	€ 549,00
Armstoel Oro Brandy	Pronto wonen	093x055x064 cm	Microleder dakota brandy metal frame	per stuk	1	€ 159,95	€ 159,95
Armstoel Oro Turtle	Pronto wonen	093x055x064 cm	Microleder dakota turtle metal frame	per stuk	1	€ 159,95	€ 159,95
Bijzettafel Arcadia	Profijt meubel	065x045x030 cm	Zwart marmer met zwart metalen poten	per stuk	1	€ 119,95	€ 119,95
Armstoel Oro Dark gray	Pronto wonen	093x055x064 cm	Microleder dakota dark grey	per stuk	1	€ 159,95	€ 159,95
Opbergkast mesola	pronto wonen	202x076x040 cm	Mango hout natural zwart metaal	per stuk	1	€ 899,00	€ 899,00
Eetbank Oro Brandy	Pronto wonen	093x170x064 cm	Microleder dakota brandy	per stuk	1	€ 449,00	€ 449,00
Eettafel New haven	Profijt meubel	076x100x200 cm	Mangohout in kleur new weather barn	per stuk	1	€ 499,00	€ 499,00
Opbergkast Carpino	Pronto wonen	180x065x036 cm	Metaal met 2 deuren	per stuk	1	€ 549,00	€ 549,00
Stoffering							
Karpet Cipressa	Pronto wonen	160x230 cm	Taupe	per stuk	1	€ 279,00	€ 279,00
Baksteen behang	Foto behang	310 cm x 25 m	Baksteen	per stuk	4	€ 22,50	€ 90,00
Verf	Karwei		Bruin, zwart en donker grijs verf	per stuk	5	€ 30,00	€ 150,00
Verlichting							
Hanglamp Taimo 5 lights	Pronto wonen	160x120x25 cm	Zwart staal	per stuk	1	€ 199,00	€ 199,00
Wandlamp Apiro	Pronto wonen	23x20 cm	Antiek zwart metaal	per stuk	5	€ 39,95	€ 199,75
Vloerlamp Tiamo 3 lights	pronto wonen	160x25x25cm	zwart metaal	per stuk	1	€ 100,00	€ 100,00
Hanglamp peglio	Pronto wonen	32x22 cm	glas smoke met antiek brons	per stuk	3	€ 89,95	€ 269,85
Accessoires							
Spiegel specchia	Pronto wonen	100x100 cm	Metaal zwart	per stuk	2	€ 149,95	€ 299,90
Theelichthouder	Pronto wonen		Blauw	per stuk	1	€ 10,95	€ 10,95
Boom vaasje	Pronto wonen		Bruin	per stuk	1	€ 14,95	€ 14,95
Sierkussen lewis	Profijt meubel	45x45 cm	Snow white	per stuk	2	€ 26,99	€ 53,98
Metalen theelichthouder	pronto wonen		Metal brown	per stuk	1	€ 11,95	€ 11,95
Kandelaar	pronto wonen		Zwart	per stuk	1	€ 12,95	€ 12,95
Rader klok	Pronto wonen	41,5x6x173,5cm	Zwart metaal	per stuk	1	€ 119,95	€ 119,95
Bruinen vaas	Pronto wonen		Bruin glas	per stuk	1	€ 19,95	€ 19,95
Grote vaas	Pronto wonen		Glas met bruinen kleur er doorheen	per stuk	1	€ 59,95	€ 59,95
Klok Nimar	Pronto wonen	80x8,5 cm	Metaal in kleur brown	per stuk	1	€ 99,95	€ 99,95
Wandplank pardel	pronto wonen	50x50x15 cm	Hout weather barn zwart metaal frame	per stuk	1	€ 54,95	€ 54,95
Dienblad scaffie	Pronto wonen	40x40cm	vierkant teakhout	per stuk	1	€ 29,95	€ 29,95
Honden beeldje	pronto wonen		Steen	per stuk	1	€ 8,95	€ 8,95
Wandplank pardel	Pronto wonen	024x120x018 cm	Hout weather barn zwart metaal frame	per stuk	1	€ 79,95	€ 79,95
Majustueus wood	Profijt meubel	120x80 cm	Stoere leeuw afbeelding	Per stuk	1	€ 99,00	€ 99,00
Vaas	Pronto wonen		Bruin	Per stuk	1	€ 29,95	€ 29,95
Nijlpaard	Profijt meubel		Steen	per stuk	1	€ 33,95	€ 33,95
Vaasje	Pronto wonen		Metal brown	per stuk	1	€ 12,95	€ 12,95
Kapstok Kiruna B	Profijt meubel	30x70x15 cm	Mangohout weather barn zwart metaal	per stuk	1	€ 79,95	€ 79,95
Aanvullingen							
Onvoorziene kosten				%	1	€ 1.700,00	€ 1.700,00
Bezorging en plaatsen						€ 400,00	€ 400
						Totaal	€ 11.953,63



0640281242
VreugdeDesigns@Gmail.com
Erasmuspad 10
3052KP Rotterdam
KVK nr: 39747378
BTW nr: NL78 SNSB 8476 9375 98

Naam: Mike

Datum:14-3-2025

Betreft: **Offerte**

Klantnummer: 2025-mike-003

Offerte nummer: 39472129

Beste Meneer Mike

Dank voor uw aanvraag. U ontvangt van ons de aanbieding voor de Woning.

Omschrijving	Product	Totaal
Meubels	Stoelen, tafel, bank, fauteuil, kasten , bijzet tafel en side table	€ 7432,85
Wanden en vloeren	Tapijt, verf en behang.	€ 519,-
Verlichting	Hanglampen, vloerlamp en wandlampen	€ 768,60
Accessoires	Vazen, theelichtjes, beelden, wanddeco, wandplanken, kapstok en spiegels	€ 1.133,18
Overige	onvoorziene kosten en bezorging.	€ 2100,-
Totaal Excl BTW		€ 9443,37
BTW		€ 2.510,26
Totaal		€ 11.953,63

Deze offerte is de gedurende 4 maanden geldig tot het afloop van het project na de offerte datum. De levertijd van de verschillende producten vind je in de bijlage. Wij vragen een aanbetaling van maximaal 25% volgens de CBW voorwaarden. Voor meer informatie zie: www.cbw-erkend.nl.

Met vriendelijke groet,

Handtekening voor akkoord





Vreugde Designs

Mike



Sociaalmedia post

Op mijn projecten account vreugde_designs op Instagram heb ik mijn resultaat van de 3d tekening gepost en de flatlays die ik in de Pronto en Profijt winkel heb gemaakt. Natuurlijk heb ik Roobol en het HMC getagd in mijn post. Ik heb op mijn verhaal gevraagd of mensen de post willen like en delen. En ook heb ik in veel whatsapp chats gevraagd of ze de post willen like en delen. Ik hoop op 100 likes. Op dit moment heb ik er 82.



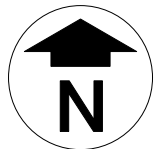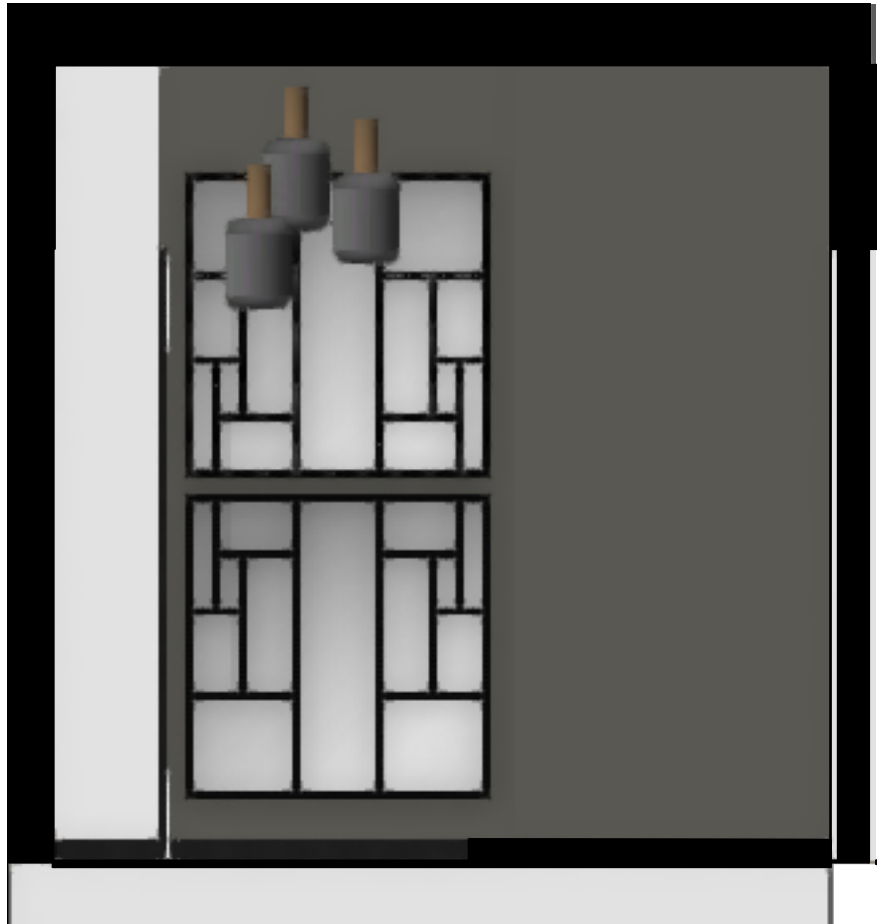

 HOUT- EN MEUBILERINGS COLLEGE	Schaal: 1:50	Klas: R2WA4o	Opmerking:
	Maateenheid: mm	Naam: Tessa Vreugdenhil	
	Datum: 16-03-2025	Docent:	
Benaming:	Wandaanzicht hal		Nummer:

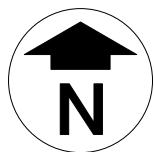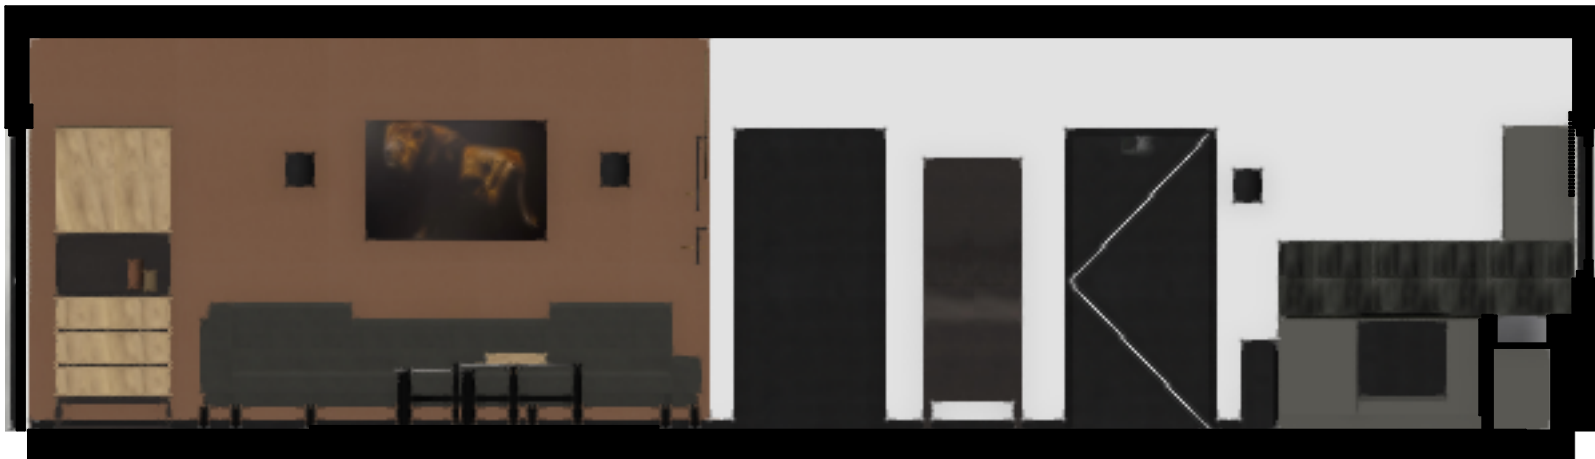

 HOUT- EN MEUBILERINGS COLLEGE	Schaal: 1:50	Klas: R2WA4o	Opmerking:
	Maateenheid: mm	Naam: Tessa Vreugdenhil	
	Datum: 16-03-2025	Docent:	
Benaming: Wandaanzichten woonkamer			Nummer: