



HOUT- EN
MEUBILERINGS
COLLEGE


roobol.



Fam. De Jong
Samira Gille








INHOUD

- 01 PLATTEGROND
- 02 SFEERBEELD
- 03 FLATLAY
- 04 BOVENAANZICHT
- 05 DUURZAAMHEID
- 06 PRIJSBEREKING
- 07 VOORLOPIG ONTWERP BOVENAANZICHT
- 08 MEUBELVOORSTEL
- 09 VOORLOPIG ONTWERP AANZICHT

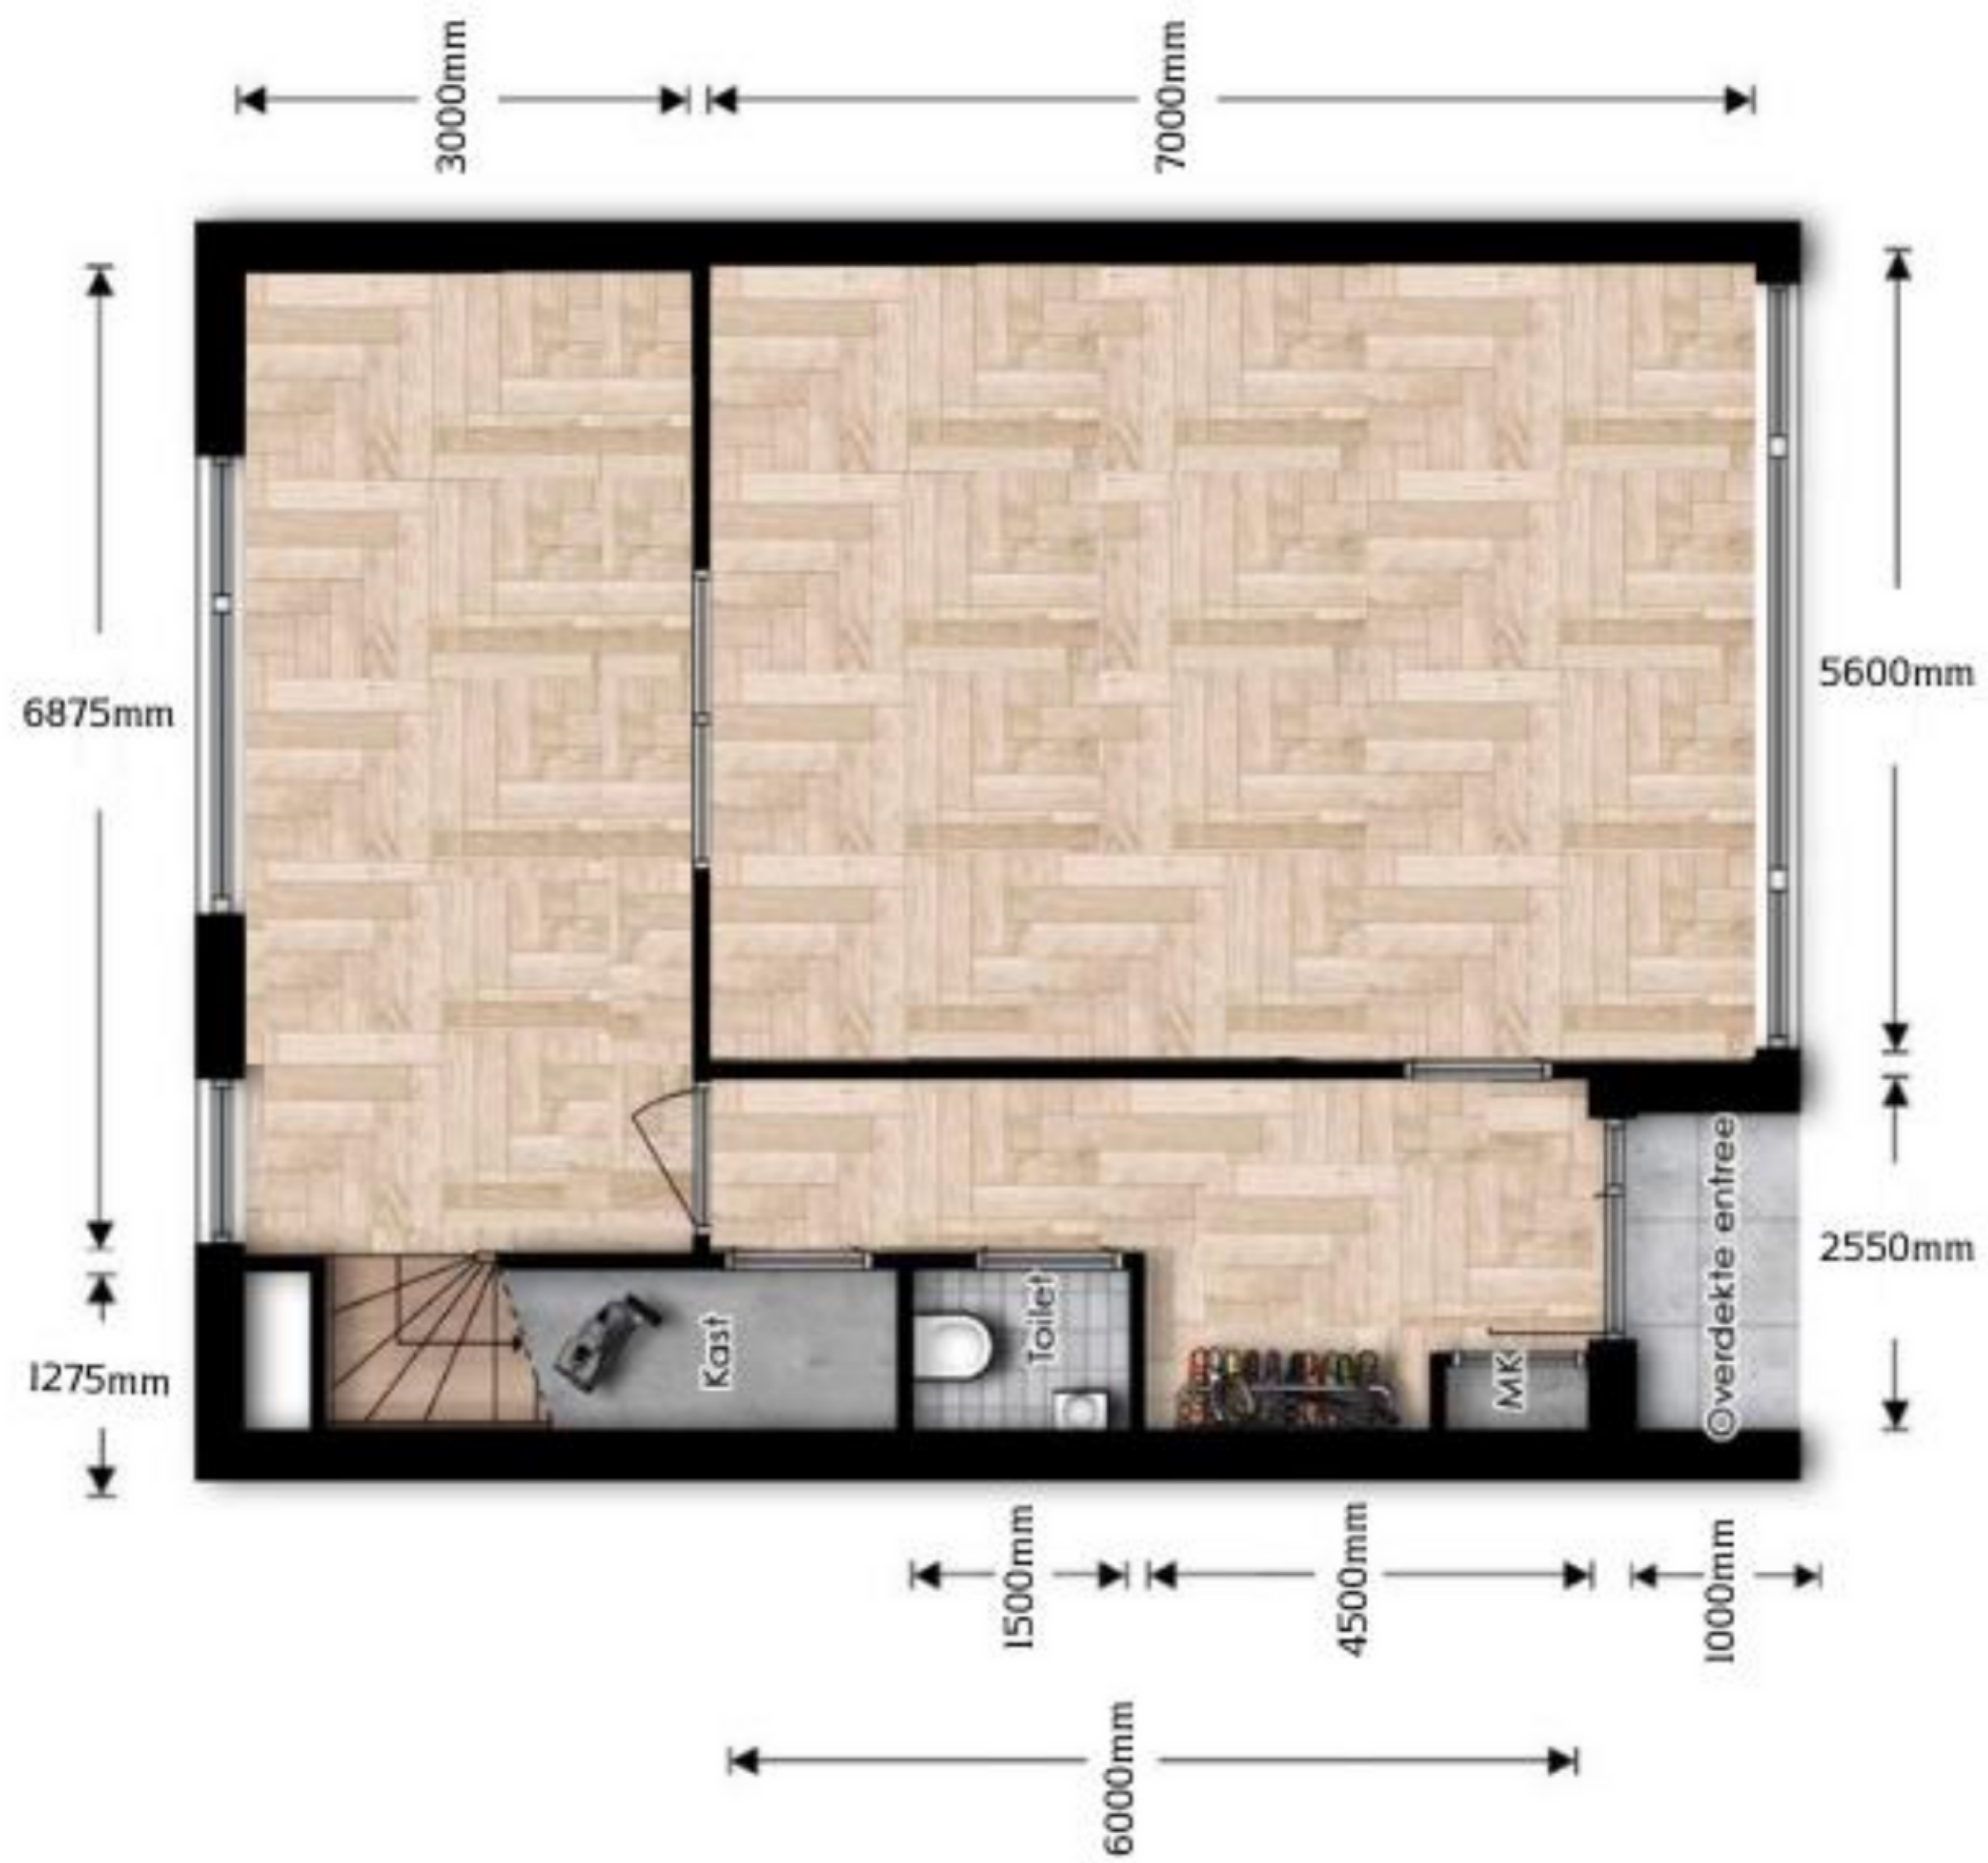

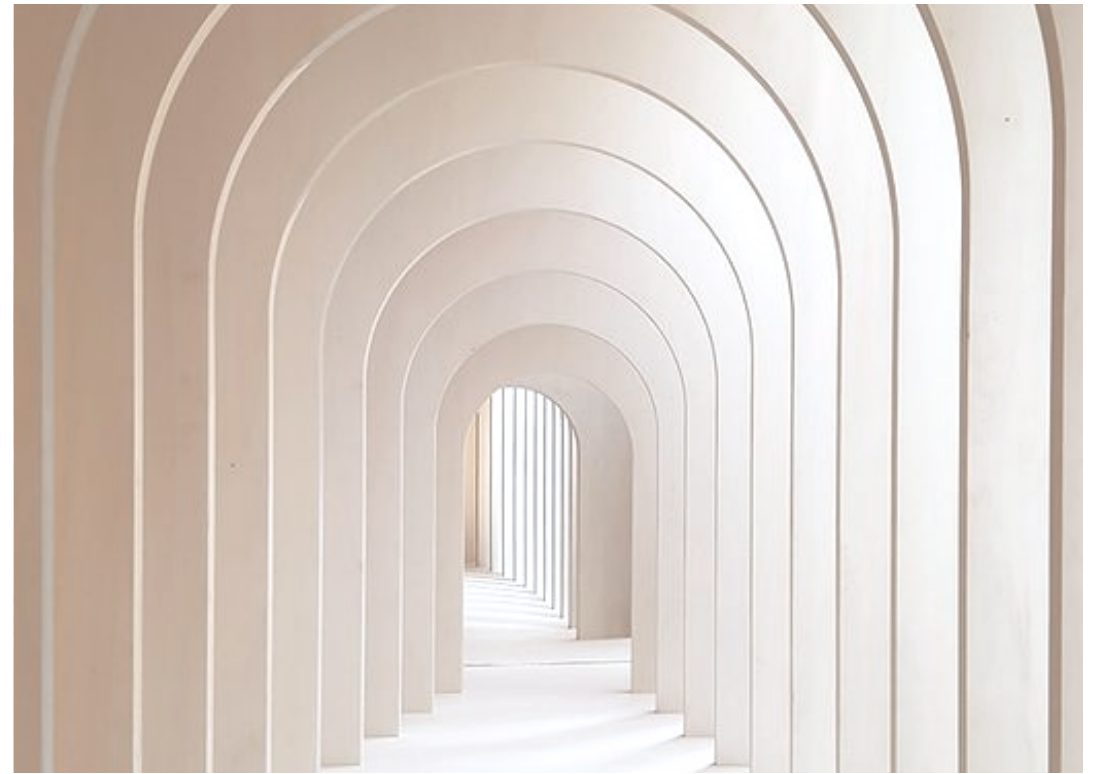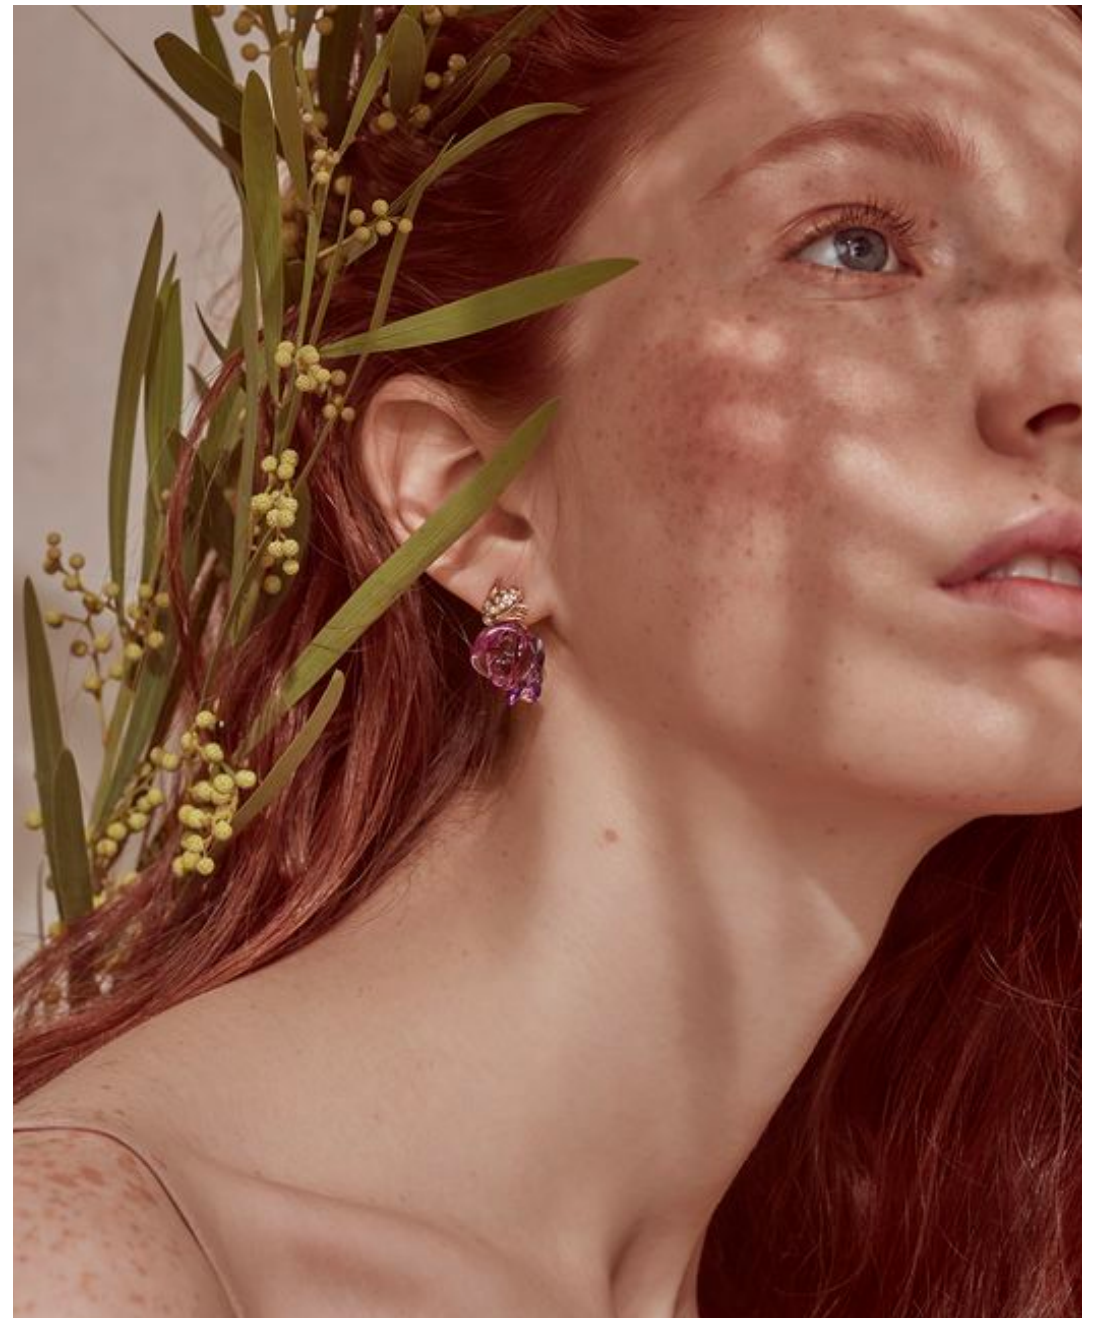



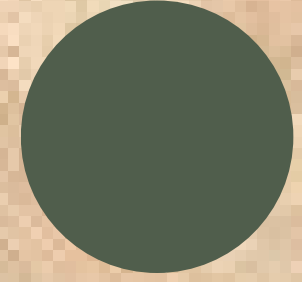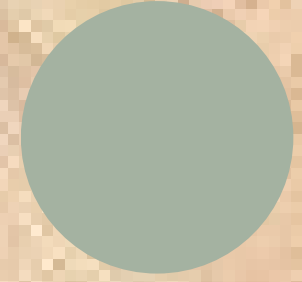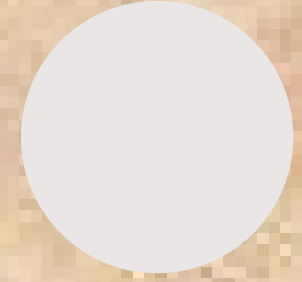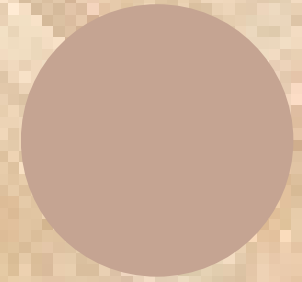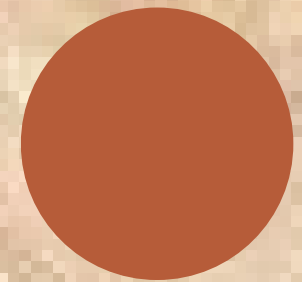

DUURZAAMHEID

MATERIAALKEUZE

01 *Vloer*

Voor de vloer heb ik een visgraat vloer van Roobol gekozen. Dit is de perfecte vloer voor jullie wensen. Ten eerste is het een erg mooie neutrale visgraat vloer met voelbare structuur waardoor de ruimte meer diepte en ruimte krijgt. De neutrale kleur is de basis voor de rest van het interieur. Verder is de vloer antislip, onderhoudsvriendelijk en vloerverwarming geschikt. De vloer heeft een extra sterke toplaag waardoor er intensief gebruik gemaakt van kan worden.

02 *Gordijnen*



Voor de woonkamer en de keuken heb ik andere gordijnen uitgekozen. Voor de woonkamer heb ik het Twilight gordijn uitgekozen in de kleur O4 Beige. Deze is warmtewerend en geven extra warmte in de kamer door de beige kleurtoon. Deze vouwgordijnen zijn niet alleen warmtewerend maar ook verduisterend en wasbaar. Voor de keuken heb ik gekozen voor plisségordijnen in de kleur Batiste 7687. Het grote voordeel van plisségordijnen is dat je zelf kan bepalen waar je het licht naar binnen wil laten vallen en het is isolerend door de luchtlaag tussen de vouw, in de winter warm en in de zomer koel.

03 *Vloerkleed*

Het vloerkleed Stella sunset past perfect bij de stijl die ik wil bereiken in jullie interieur. Dit vloerkleed heeft warme kleuren en is heerlijk zacht waardoor de kinderen ook een zachte plek hebben om op de grond te spelen. Door de combinatie van rechte en ronde vormen past het bij allebei jullie stijlen. De neutrale maar sprekende kleuren geven een goed accent tegen de neutrale vloer en gordijnen.

03 *Wandaccent*

Als wandaccent heb ik gekozen voor een custom made wandpatroon. Van het patroon is een voorbeeld te zien in de flatlay. Deze panelen worden gemaakt met geluiddempende materialen die duurzaam zijn geproduceerd en goed zijn voor de natuur. Het patroon komt ook weer terug in het vloerkleed waardoor het één geheel wordt.

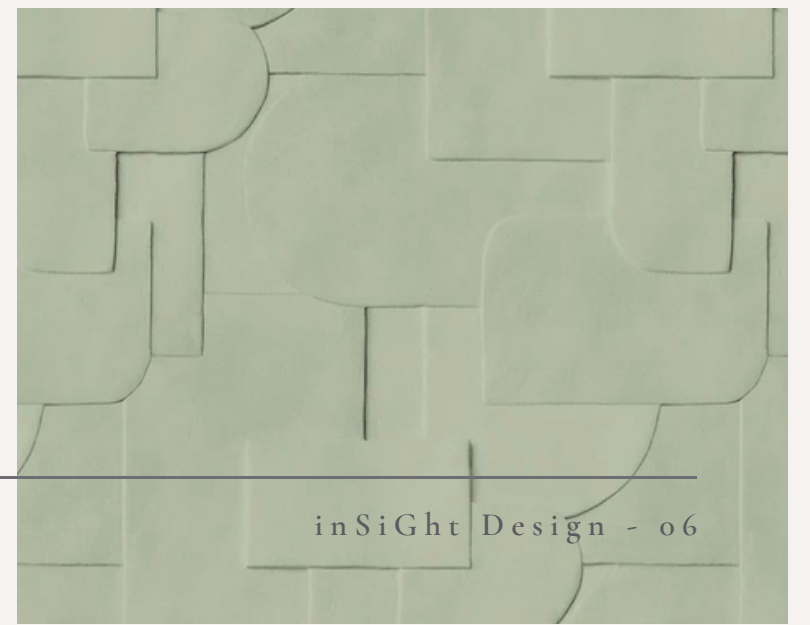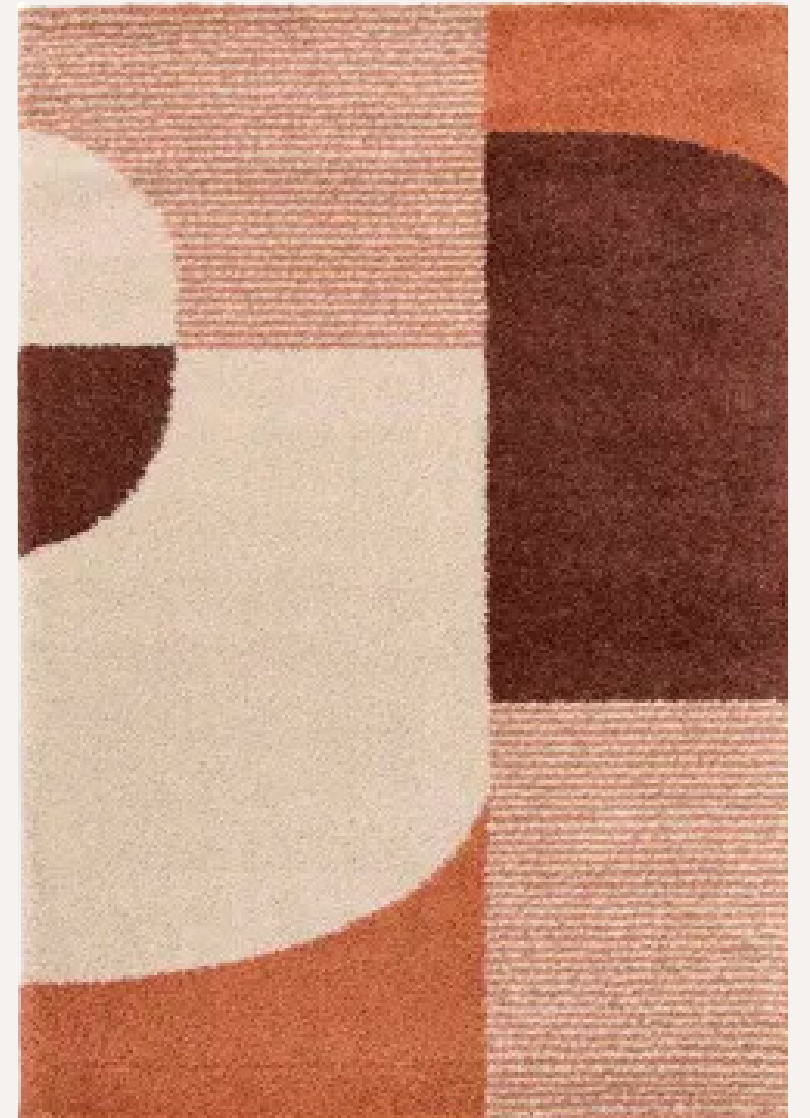

PRIJSBEREKENING



roobol

Samen maken we er iets moois van!

Ordergegevens:

Orderdatum 29-01-2024
Holdcode nee
Bezorgdatum 13-03-2024
Maatneemdatum -
Stoffeerdatum -

Aankoopbevestiging

Klantgegevens:

Naam De Jong
Straat Lageweg Huisnr. 1
Plaats Maasdam Postcode 3299 AL
Tel. nr. 06 12345678 Mobiel -
E-mail. DeJong@gmail.com

Filiaalgegevens:

Filiaalnr. 12 Tel. Filiaal 079 342 0460
Verkoopnr. R246 Verko(o)p(st)er Samira Gille

Aantal	St/M mm	Artikelcode	Artikelomschrijving (inclusief kleur en maat)	Stuksprijs / Meterprijs	Totaal
1	3200	25 mm - 7687	Ouette Babiste steez Full Tore	€ 2297,50	€ 2297,50
1	1200	25 mm - 7687	Ouette Babiste steez Full Tore	€ 1011,50	€ 1011,50
1	5600	-	ou Beige Twilight	€ 104,95	€ 587,72
1	5600	-	Plaatsen rail KS/wave	€ 16,95	€ 94,92
1	80,5m ²	10018760	Naxos visgreaat natural oak	€ 37,95	€ 3054,98
1	80,5m ²	18022	Egoline 2-3 mm	€ 19,95	€ 1605,98
1	80,5m ²	18003	Lijn pvc vloer	€ 5,95	€ 478,98
1	80,5m ²	10011404	leggen pvc-vloeren visgreaat	€ 27,95	€ 2249,98
1	-	10007622	Bezorgen begune grond	€ 99,00	€ 99,00
				€	€
				€	€
				€	€
				€	€
				€	€
				€	€


Opmerkingen:


- Bestelkwaliteiten worden niet geruild of retour genomen
- Vertrek wordt vrij van meubels en oude vloerbedekking opgeleverd.
- Betaling contant of per pin bij aflevering
- Voorwaarden besproken met klant

Totaal	€ 11480,56
Aanbetaling	€ 2870,14
Te betalen	€ 8610,42

Accoord klant:

Klant verklaart door ondertekening tevens de CBW-voorwaarden vooraf te hebben ontvangen.

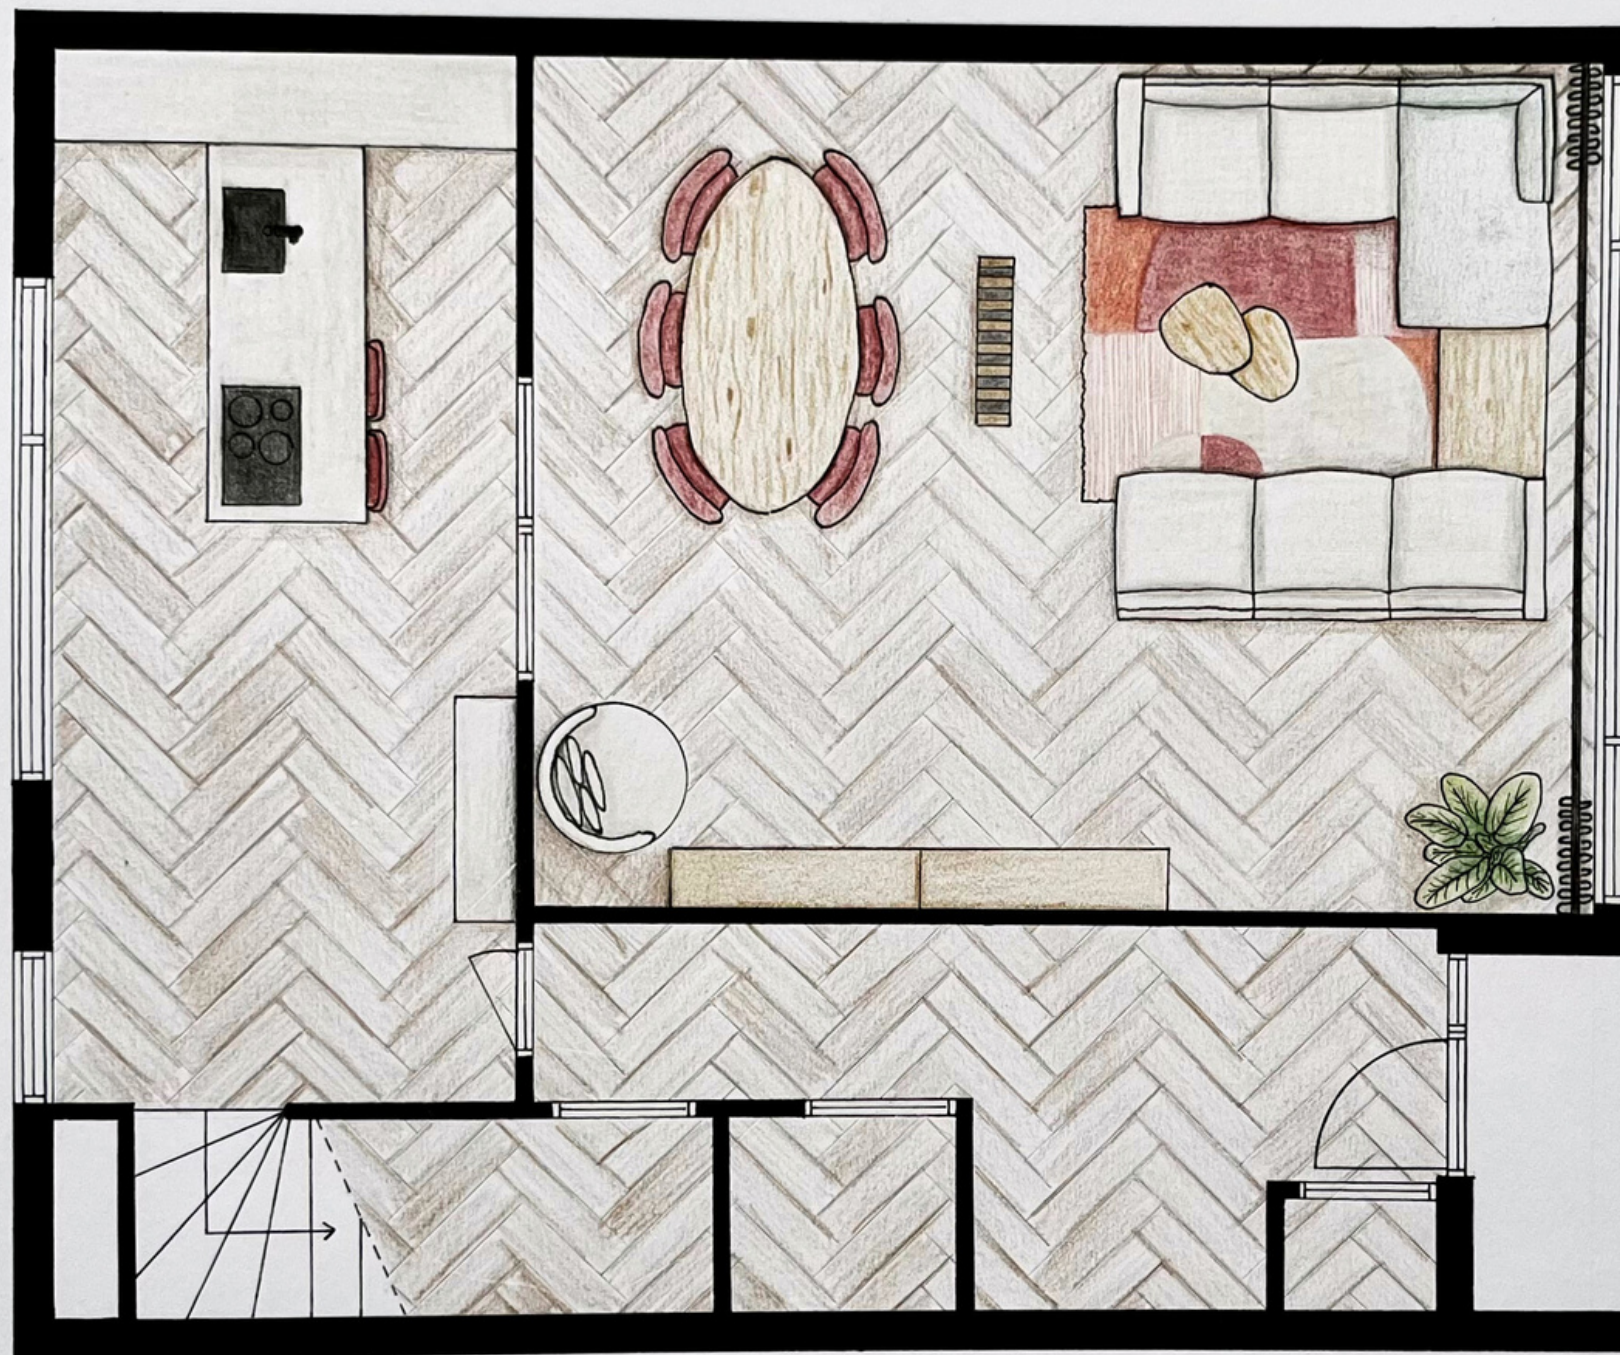

	Schaal: 1:50	Getekend: Samira Gille	Opmerking:
	Maateenheid: MM	Klas: 2WC40	
	Datum: 03-03-2024	In opdracht door Roobol/Pronto	Nummer: 1
Benaming: Voorlopig Ontwerp Bovenaanzicht			

Wandbekleding



Hanglamp Lungo glas
amber zwart 9-lichts



Hoekbank Baricci Wit/Groen, Poot 4cm



Salontafel Locarnio
set van 2 fresh oak



Vloerkleed Stella sunset

Bijzettafel Aleno
geborsteld eiken bisque



Hanglamp Peglio glas
smoke zwart 5-lichts



Eetkamerstoel Gomba
microvezel cognac



Ovale eettafel Mesola
230x115 mango natural



Boekenkast Lavio (164 cm) eiken naturel grijs




Fauteuil Farino beige



Keuken

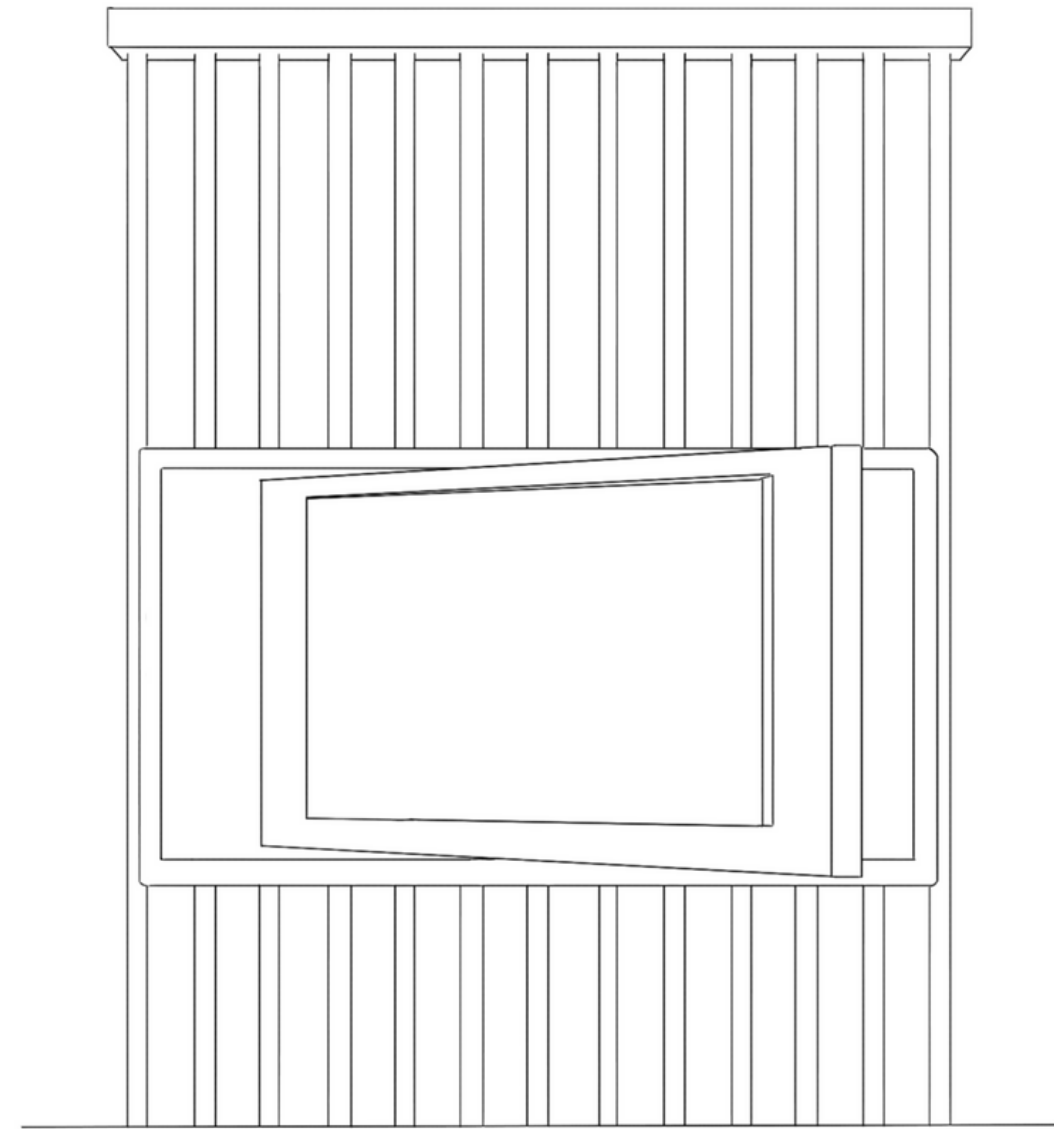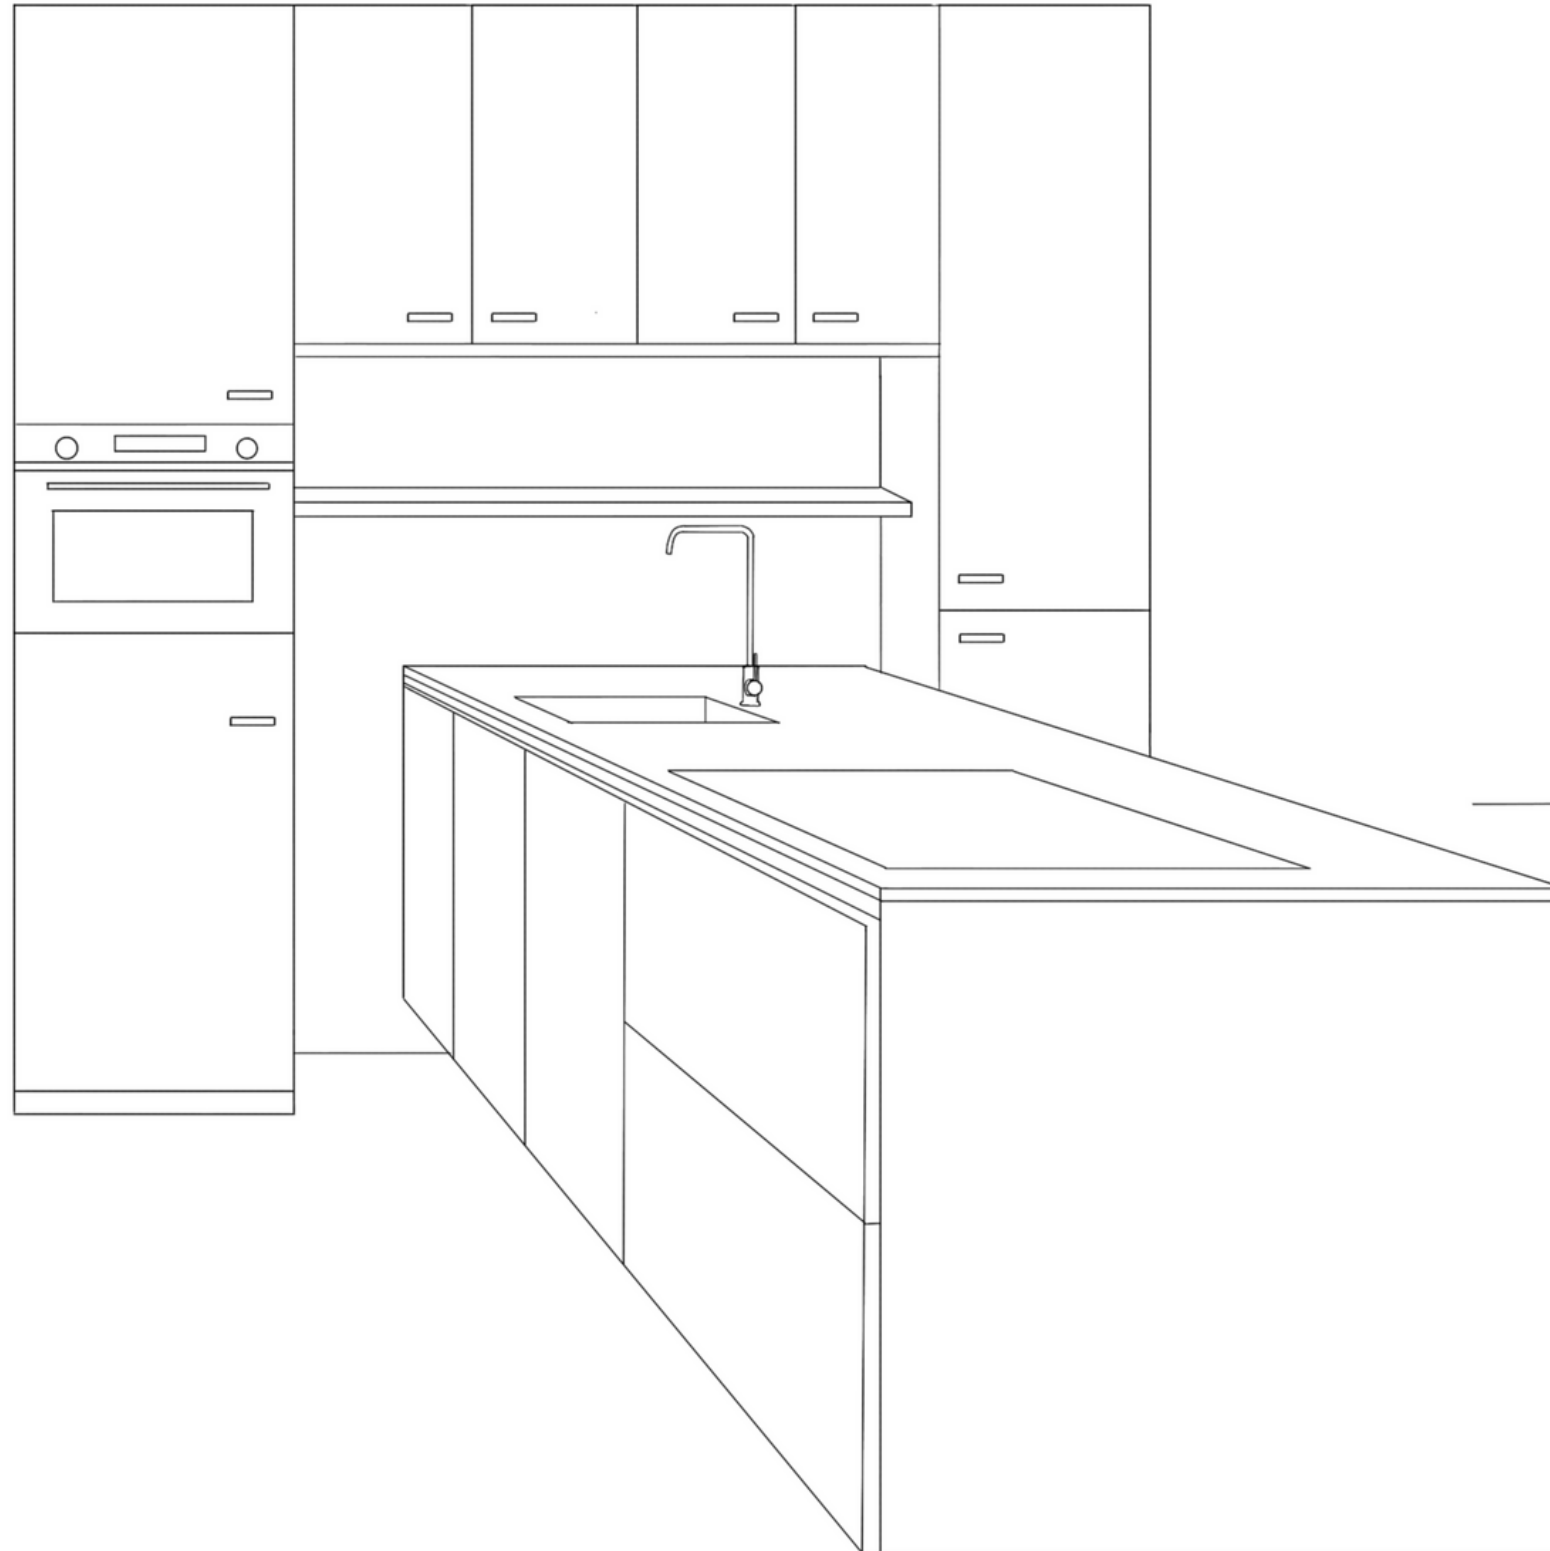

Tv meubel met draaibare functie

	Schaal: 1:50	Getekend: Samira Gille	Opmerking:
	Maateenheid: MM	Klas: 2WC40	
	Datum: 03-03-2024	In opdracht door Roobol/Pronto	Nummer: 1
Benaming: Voorlopig Ontwerp			